



AVISO DE RESULTADO DE SORTEIO

EDITAL Nº 02/2023

A Prefeitura Municipal de Cachoeiro de Itapemirim/ES, através da Secretaria Municipal de Urbanismo, Desenvolvimento e Meio Ambiente (SEMURB) torna público o **resultado do sorteio** que se trata o **Edital nº. 002/2023**, levado a efeito às **15h00min** horas, do dia **26 (vinte e seis)**, do mês de **setembro**, do ano de **2023**, no **Auditório do Sindicato Rural**, sito à Rua Agripino Oliveira, 60 – Independência, Cachoeiro de Itapemirim/ES, CEP 29.306-450, podendo ser acessado no link <https://youtube.com/live/vHWNGg25LeM?feature=share>, nos termos dos Anexos I e II.

Cachoeiro de Itapemirim, 29 de setembro de 2023.

Antonio Carlos Nascimento Valente

Secretário Municipal de Urbanismo, Desenvolvimento e Meio Ambiente



Autenticar documento em <https://processos.cachoeiro.es.gov.br/autenticidade>

RUA PROSPERIDADE, 100 - QUADRA 01 - JARDIM SÃO CARLOS - CACHOEIRO DE ITAPEMIRIM/ES - CEP: 29.306-450 - Fone: (51) 3603-3600 - E-mail: secretaria@cachoeiro.es.gov.br - Documento assinado digitalmente conforme MP nº 2.200-2/2001, que institui a Infra-estrutura de Chaves Públicas Brasileira - ICP-Brasil.



fls. 69

ANEXO I


RESULTADO DO SORTEIO PÚBLICO DOS ESPAÇOS DELIMITADOS DOS AMBULANTES DA RUA JOAQUIM VIEIRA – CONFORME EDITAL Nº 002/2023

RESULTADO	AMBULANTES
ESPAÇO 01	JOSÉ CARLOS MANSO
ESPAÇO 02	ROGÉRIO SOARES GASPAR
ESPAÇO 03	ROGÉRIO GOMES ALVES
ESPAÇO 04	DEYVITT CLÁUDIO R. DA SOUZA
ESPAÇO 05	ENOQUE VIEIRA DOS SANTOS
ESPAÇO 06	LUIZ EDUARDO GOMES
ESPAÇO 07	DIEGO RODRIGUES XAVIER
ESPAÇO 08	ISAÍAS JUSTINO VICENTE
ESPAÇO 09	MARCELE AVELAR DE SOUZA
ESPAÇO 10	LUCIANO CARVALHO BOAVENTURA
ESPAÇO 11	CLEVERSON SIMÕES EUGÊNIO
ESPAÇO 12	CÁTIA VICENTE
ESPAÇO 13	LORENA BOLOGNINI RIZZO
ESPAÇO 14	VALMERY RIBEIRO NUNES
ESPAÇO 15	IVAN CARVALHO BOAVENTURA
ESPAÇO 16	JORGE MORAES DE FREITAS
ESPAÇO 17	GUILHERME BATISTA DE MELO
ESPAÇO 18	MARCELO CAMPOS PEREIRA
ESPAÇO 19	ADILSON GOMES XAVIER
ESPAÇO 20	ROSÂNGELA APARECIDA S. MARINS
ESPAÇO 21	EDIMILSON APOLINÁRIO DA SILVA
ESPAÇO 22	ADRIANA MARQUES BARROSO
ESPAÇO 23	CÉSAR MARTINS CRUZ
ESPAÇO 24	ROMÁRIUS DE SOUZA
ESPAÇO 25	ADIEL PINHEIRO DO LIVRAMENTO
ESPAÇO 26	MARIA DA GLÓRIA VIGLIA
ESPAÇO 27	ORLANDO GONÇALVES DA SILVA
ESPAÇO 28	ISAÍAS BARBOSA
ESPAÇO 29	ROBSON FERREIRA
ESPAÇO 30	JOSÉ CARLOS MONTEIRO MIGUEL
ESPAÇO 31	ENILSON DE GOUVÊA LIMA
ESPAÇO 32	EDILAMAR COUTINHO



ESPAÇO 33	ROGÉRIO DA SILVA SANTANA
ESPAÇO 34	RENATO DIAS SALVATI
ESPAÇO 35	LUCIANO FABIANO SANTOS
ESPAÇO 36	ANGELINA PILON
ESPAÇO 37	FERNANDO JUSTINO DE MOURA
ESPAÇO 38	SEBASTIÃO PEDRO DA SILVA
ESPAÇO 39	ADEILSON EDUARDO DA CRUZ
ESPAÇO 40	CARLOS AUGUSTO DANTAS
ESPAÇO 41	CARLOS MAGNO DE ASSIS
ESPAÇO 42	CRISTINA SILVA DE SIQUEIRA SOARES
ESPAÇO 43	LEONARDO VIANA DE SOUZA
ESPAÇO 44	ANA MARIA DA PENHA GONÇALVES
ESPAÇO 45	JOSEFAN DA SILVA CAVALCANTE
ESPAÇO 46	JORGE VIEIRA DOS SANTOS
ESPAÇO 47	PALOMA VIGLIA DE LIMA
ESPAÇO 48	ELIAS ESTEVÃO DA COSTA
ESPAÇO 49	WILLIAN FHELIPE DA SILVA
ESPAÇO 50	ALEXANDRO FONSECA
ESPAÇO 51	ELZA DA SILVA RIBEIRO
ESPAÇO 52	CARLOS ROGÉRIO DA SILVA ANDRADE
ESPAÇO 53	RAUL GONÇALVES F. DA SILVA NETO
ESPAÇO 54	CLEVERSON SIMÕES EUGÊNIO
ESPAÇO 55	HEDERSON GONÇALVES LOPES
ESPAÇO 56	FADEL FERREIRA DE SOUZA
ESPAÇO 57	MARCO AURÉLIO SÃO PAULO
ESPAÇO 58	SHEILA CRISTINA FERREIRA



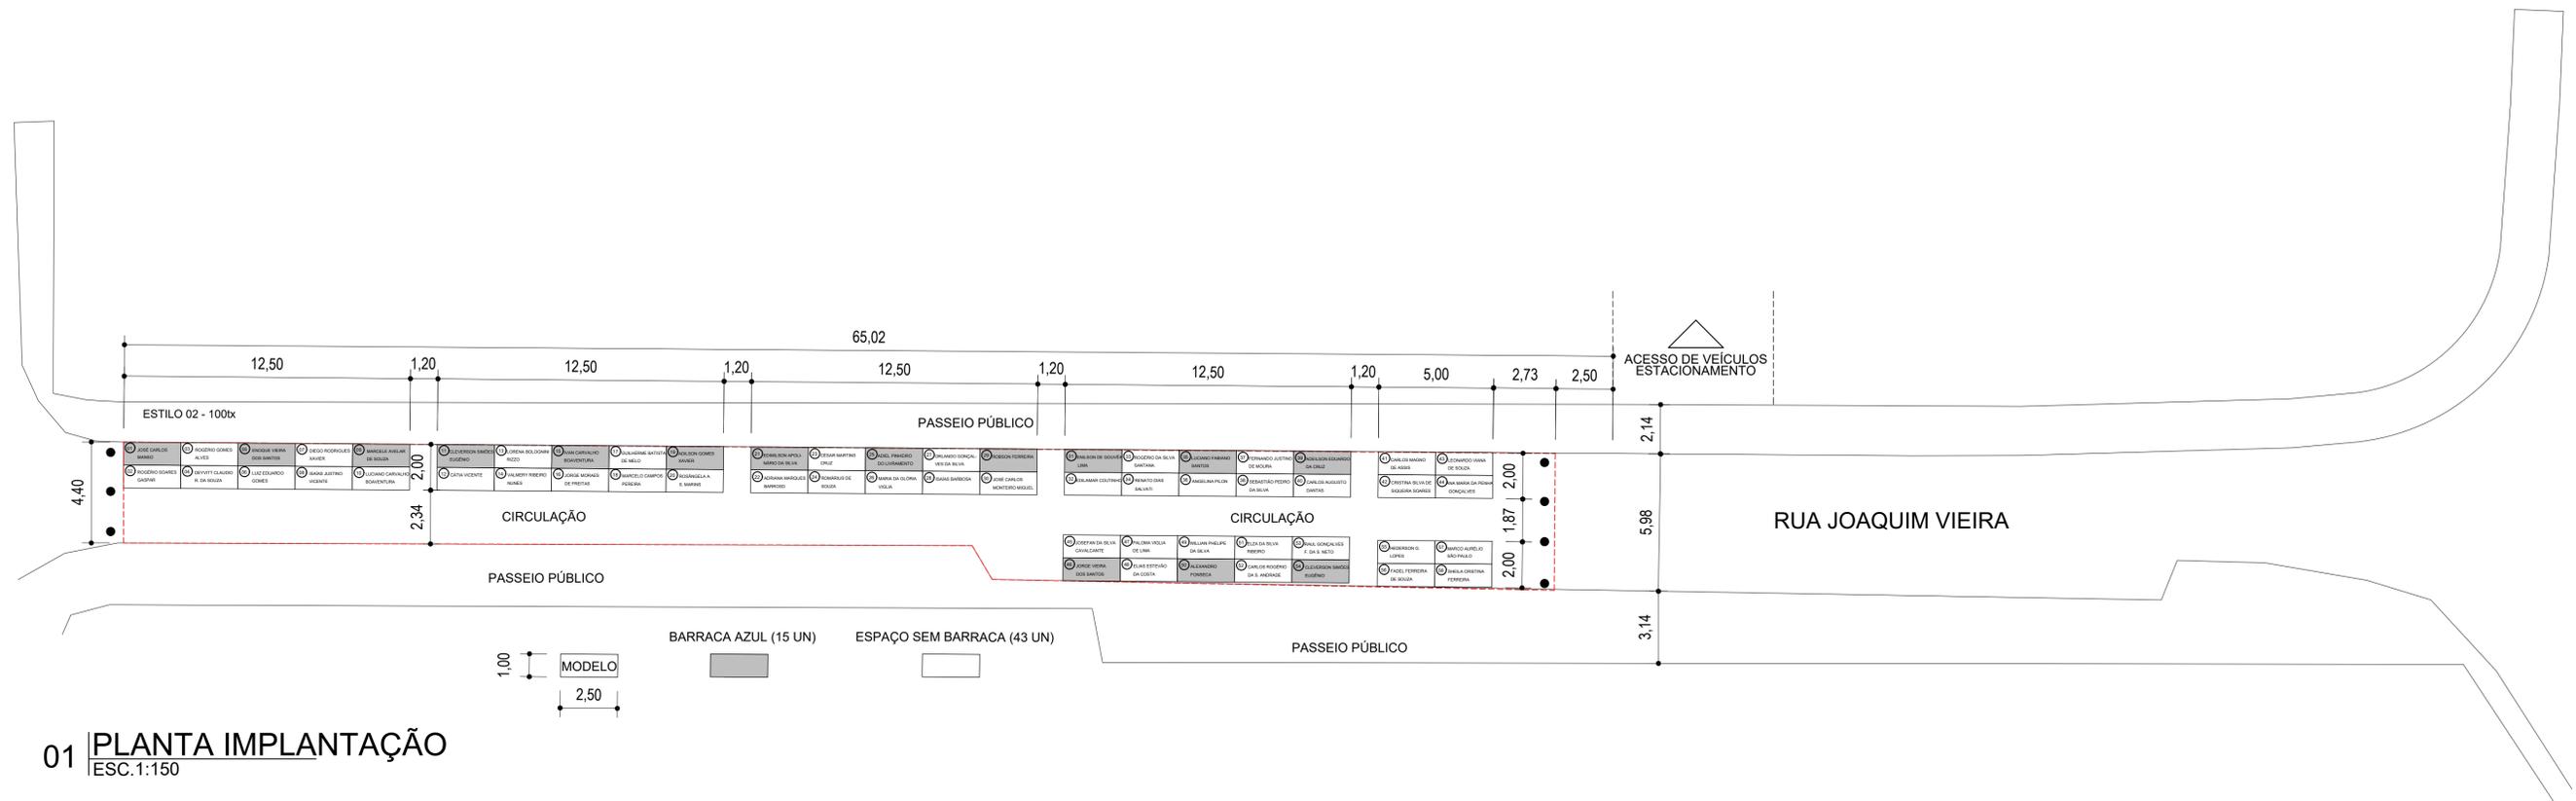

01 PLANTA IMPLANTAÇÃO
ESC.1:150

BARRACA AZUL	
01	JOSÉ CARLOS MANSO
05	ENOQUE VIEIRA DOS SANTOS
09	MARCELE AVELAR DE SOUZA
11	CLEVERSON SIMÕES EUGÊNIO
15	IVAN CARVALHO BOAVENTURA
19	ADILSON GOMES XAVIER
21	EDIMILSON APOLINÁRIO DA SILVA
25	ADIEL PINHEIRO DO LIVRAMENTO
29	ROBSON FERREIRA
31	ENILSON DE GOUVÊA LIMA
35	LUCIANO FABIANO SANTOS
39	ADEILSON EDUARDO DA CRUZ
46	JORGE VIEIRA DOS SANTOS
50	ALEXANDRO FONSECA
54	CLEVERSON SIMÕES EUGÊNIO

ESPAÇO SEM BARRACA					
02	ROGÉRIO SOARES GASPARG	23	CÉSAR MARTINS CRUZ	43	LEONARDO VIANA DE SOUZA
03	ROGÉRIO GOMES ALVES	24	ROMÁRIUS DE SOUZA	44	ANA MARIA DA PENHA GONÇALVES
04	DEYVITT CLÁUDIO R. DA SOUZA	26	MARIA DA GLÓRIA VIGLIA	45	JOSEFAN DA SILVA CAVALCANTE
06	LUIZ EDUARDO GOMES	27	ORLANDO GONÇALVES DA SILVA	47	PALOMA VIGLIA DE LIMA
07	DIEGO RODRIGUES XAVIER	28	ISAÍAS BARBOSA	48	ELIAS ESTEVÃO DA COSTA
08	ISAÍAS JUSTINO VICENTE	30	JOSÉ CARLOS MONTEIRO MIGUEL	49	WILLIAN PHELIPE DA SILVA
10	LUCIANO CARVALHO BOAVENTURA	32	EDILAMAR COUTINHO	51	ELZA DA SILVA RIBEIRO
12	CÁTIA VICENTE	33	ROGÉRIO DA SILVA SANTANA	52	CARLOS ROGÉRIO DA SILVA ANDRADE
13	LÓRENA BOLOGNINI RIZZO	34	RENATO DIAS SALVATI	53	RAUL GONÇALVES F. DA SILVA NETO
14	VALMERY RIBEIRO NUNES	36	ANGELINA PILON	55	HEDERSON GONÇALVES LOPES
16	JORGE MORAES DE FREITAS	37	FERNANDO JUSTINO DE MOURA	56	FADEL FERREIRA DE SOUZA
17	GUILHERME BATISTA DE MELO	38	SEBASTIÃO PEDRO DA SILVA	57	MARCO AURÉLIO SÃO PAULO
18	MARCELO CAMPOS PEREIRA	40	CARLOS AUGUSTO DANTAS	58	SHEILA CRISTINA FERREIRA
20	ROSANGELA APARECIDA S. MARINS	41	CARLOS MAGNO DE ASSIS		
22	ADRIANA MARQUES BARROSO	42	CRISTINA SILVA DE SIQUEIRA SOARES		

DESCRIÇÃO:
TOTAL DE ESPAÇOS: 58 (DIMENSÃO 2,50M / 1,00M)
NOTA: DEVIDO HAVER DIFERENTE TIPOS DE MÓDULOS (BARRACAS COM ABERTURA DE PORTA TIPO CAMARÃO, BANCAS, ETC), A DISPOSIÇÃO FOI ORGANIZADA DE FORMA INTERCALADA, PERMITINDO DESSA FORMA A ABERTURA DAS PORTAS SEM OBSTRUÇÃO.

PROJETO DE IMPLANTAÇÃO		FOLHA:
SECRETARIA SEMURB - SECRETARIA MUNICIPAL DE URBANISMO, DESENVOLVIMENTO E MEIO AMBIENTE		ÚNICA
ASSUNTO IMPLANTAÇÃO - ESPAÇOS PARA AMBULANTES		
DATA: 03/10/2023	ESCALA: 1:150	

